

EDIFICIO TULIPANO - UNITA' 08

QUADRILOCALE - PIANO PRIMO

Appartamento al piano primo, disposto in un unico livello
Ingresso all'appartamento da vano scala comune
Due terrazzi
Posto auto in autorimessa

POSIZIONE

Tipologia
Piano
Totale piani dell'edificio
Esposizione


Appartamento
Primo
4
Nord, Ovest



CARATTERISTICHE

Superficie commerciale
Terrazzi

123 mq
39 mq

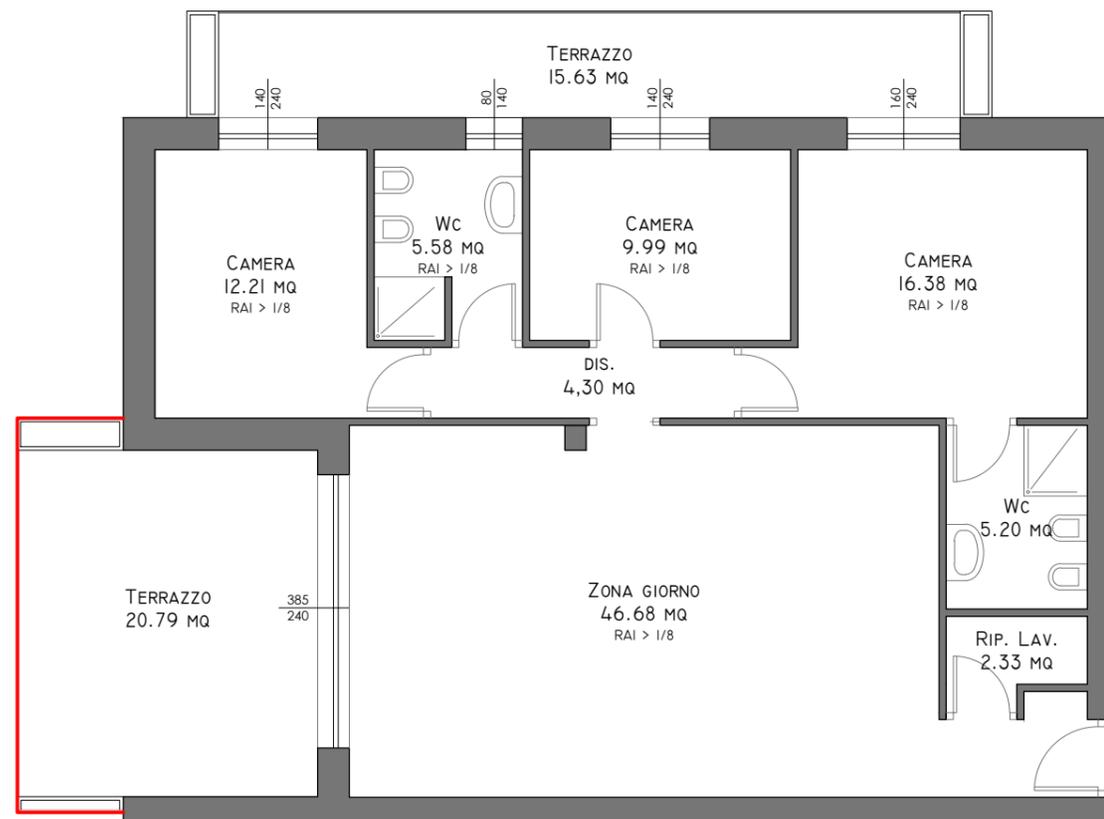

PIANO PRIMO
scala 1:100



PIANO PRIMO
scala 1:200