


# EDIFICIO TULIPANO - UNITA' 04

## QUADRILOCALE - PIANO TERRA

Appartamento al piano terra, disposto in un unico livello  
Ingresso all'appartamento da vano scala comune  
Ampio giardino  
Posto auto in autorimessa

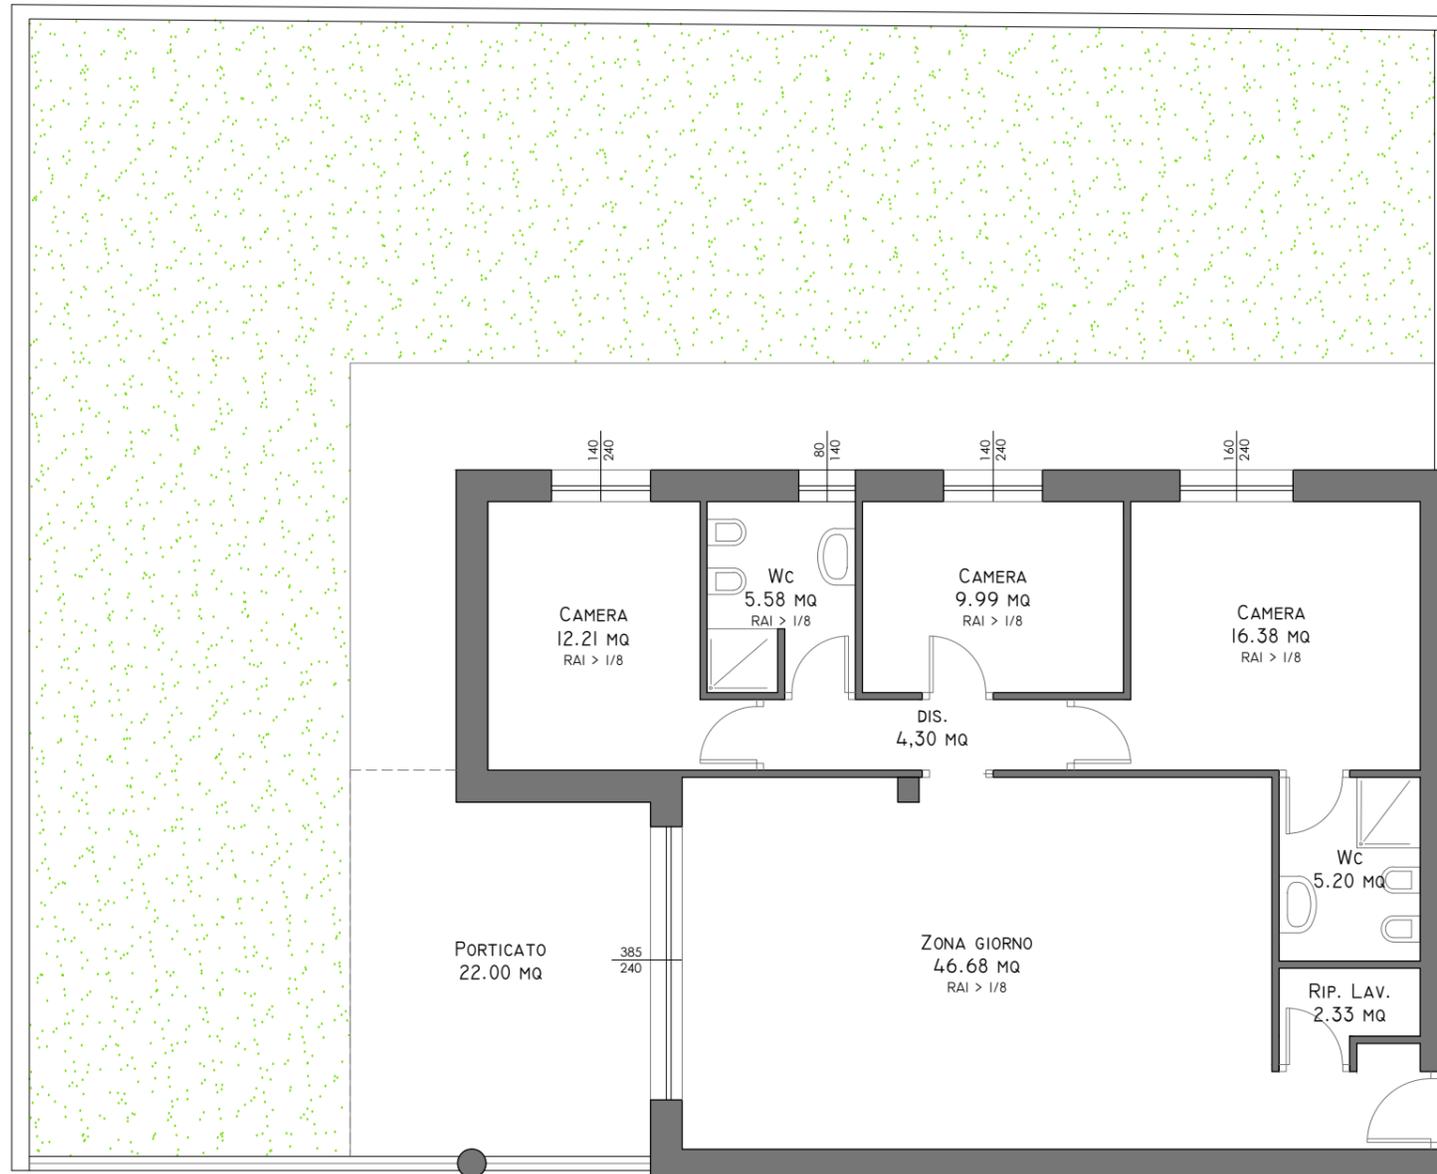

PIANO TERRA  
scala 1:100

## POSIZIONE

Tipologia  
Piano  
Totale piani dell'edificio  
Esposizione

Appartamento  
Terra  
4  
Nord, Ovest



## CARATTERISTICHE

Superficie commerciale 123 mq  
Pavimentazione esterna 52 mq  
Porticato 22 mq  
Giardino 200 mq



PIANO TERRA  
scala 1:200