

# EDIFICIO TULIPANO - UNITA' 05

## TRILOCALE - PIANO PRIMO

Appartamento al piano primo, disposto in un unico livello  
Ingresso all'appartamento da vano scala comune  
Tre terrazzi  
Posto auto in autorimessa

## POSIZIONE

Tipologia  
Piano  
Totale piani dell'edificio  
Esposizione


Appartamento  
Primo  
4  
Nord, Est



## CARATTERISTICHE

Superficie commerciale  
Terrazzi

95 mq  
35 mq

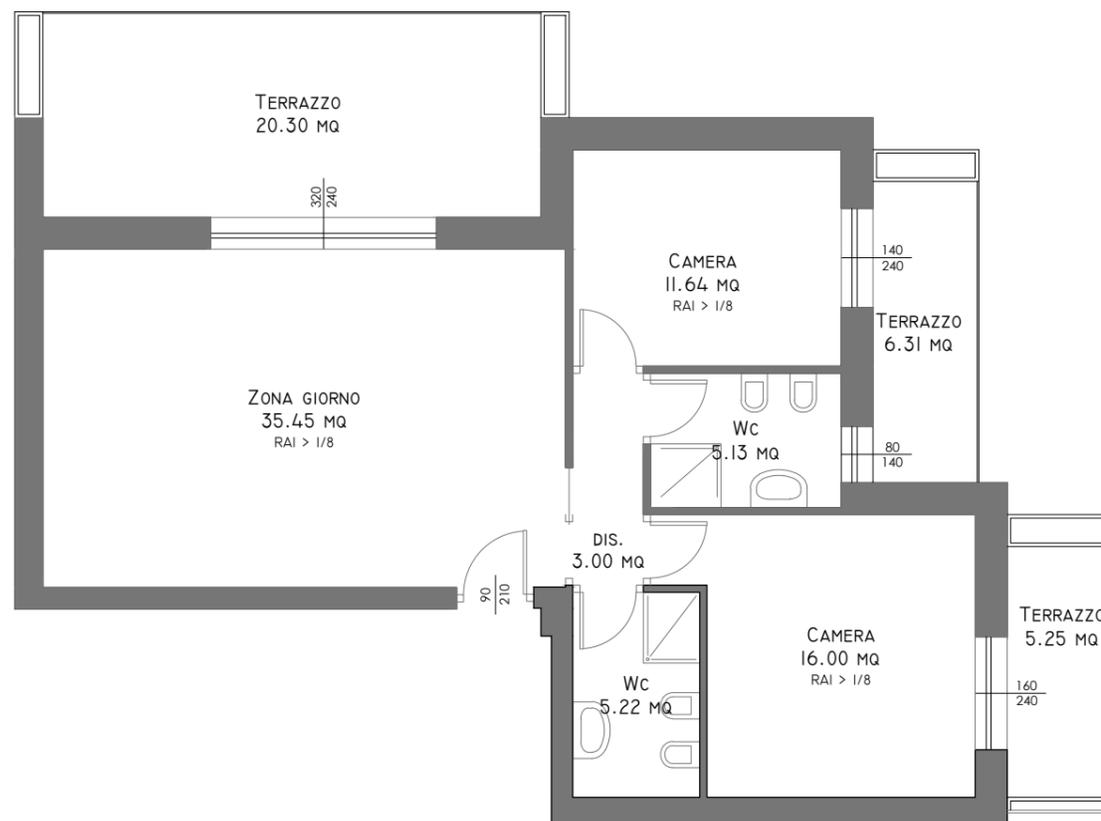

PIANO PRIMO  
scala 1:100



PIANO PRIMO  
scala 1:200