

EDIFICIO TULIPANO - UNITA' 10

TRILOCALE - PIANO SECONDO

Appartamento al piano secondo, disposto in un unico livello
Ingresso all'appartamento da vano scala comune
Tre terrazzi
Posto auto in autorimessa

POSIZIONE

Tipologia

Piano

Totale piani dell'edificio


Esposizione

Appartamento

Secondo

4

Sud, Est

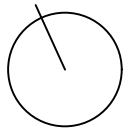


CARATTERISTICHE

Superficie commerciale


Terrazzi

95 mq

35 mq

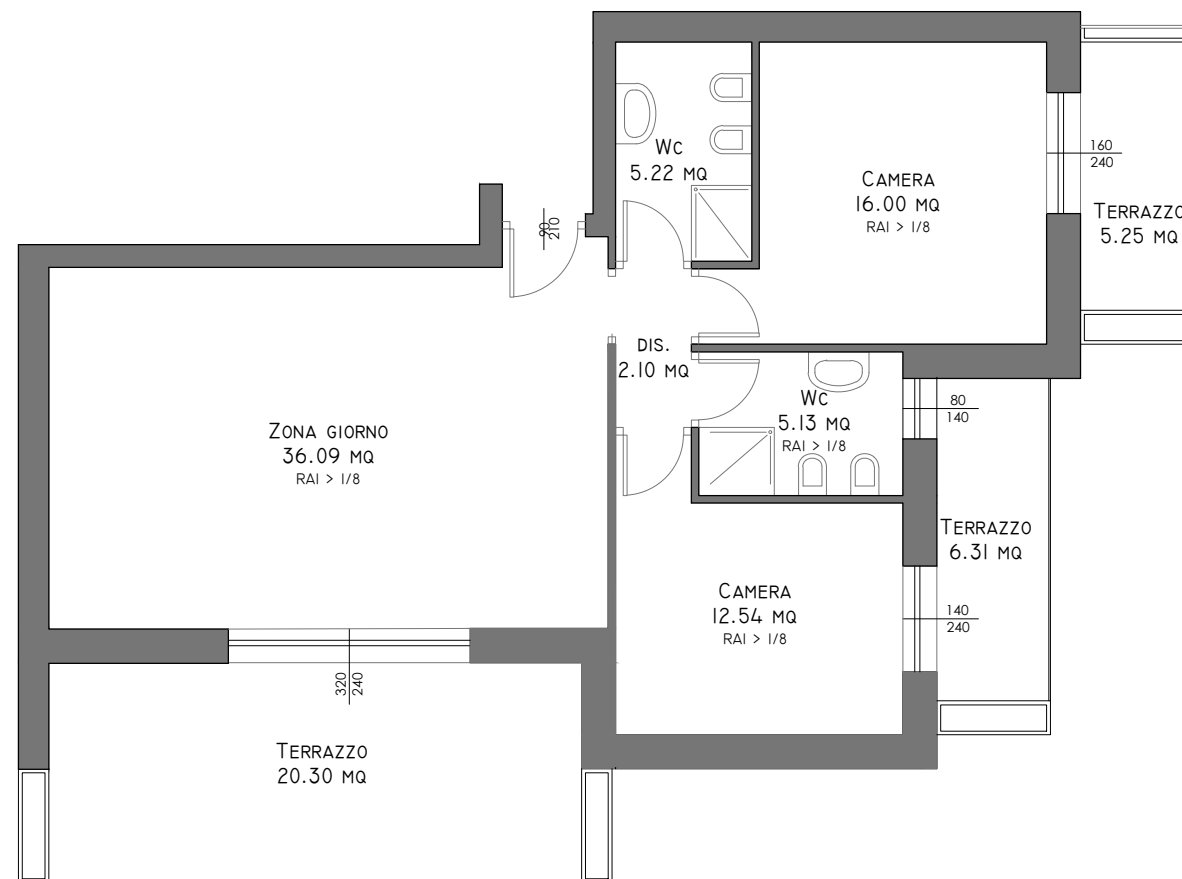

PIANO SECONDO
scala 1:100

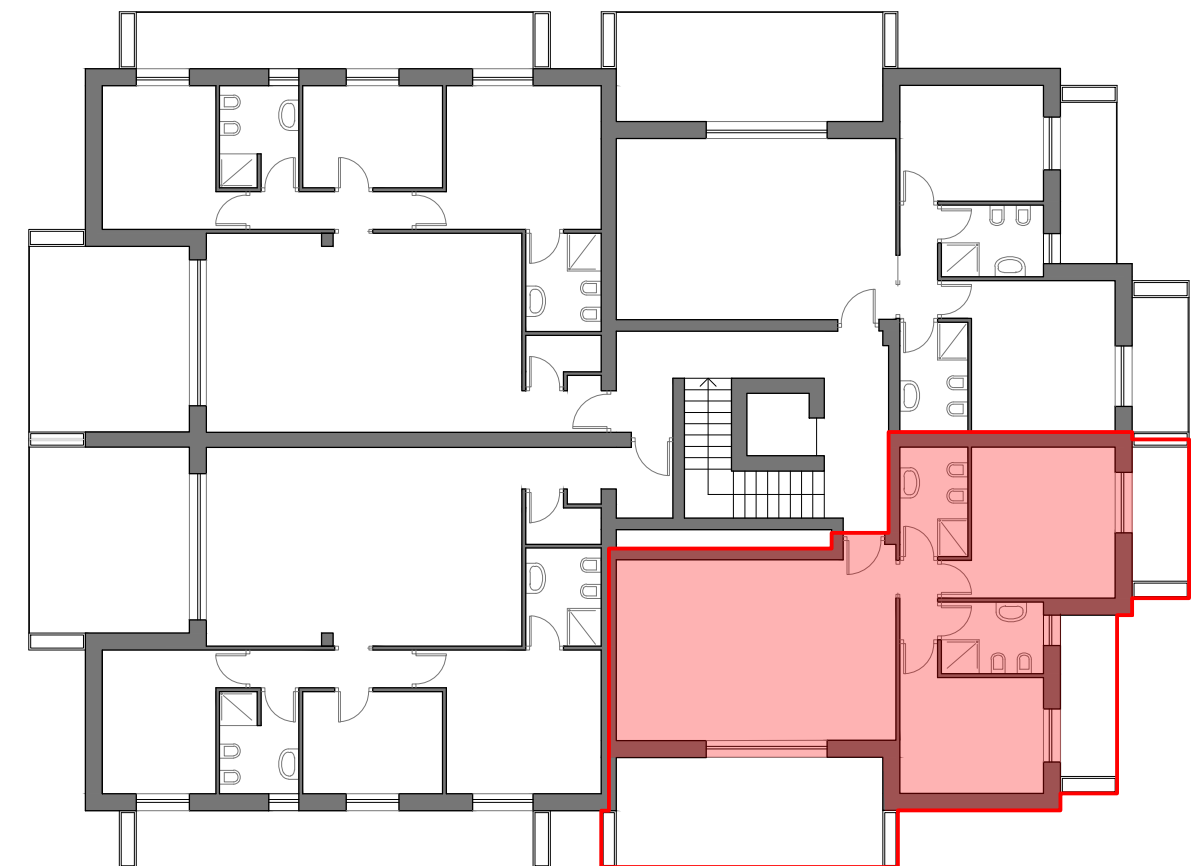

PIANO SECONDO
scala 1:200